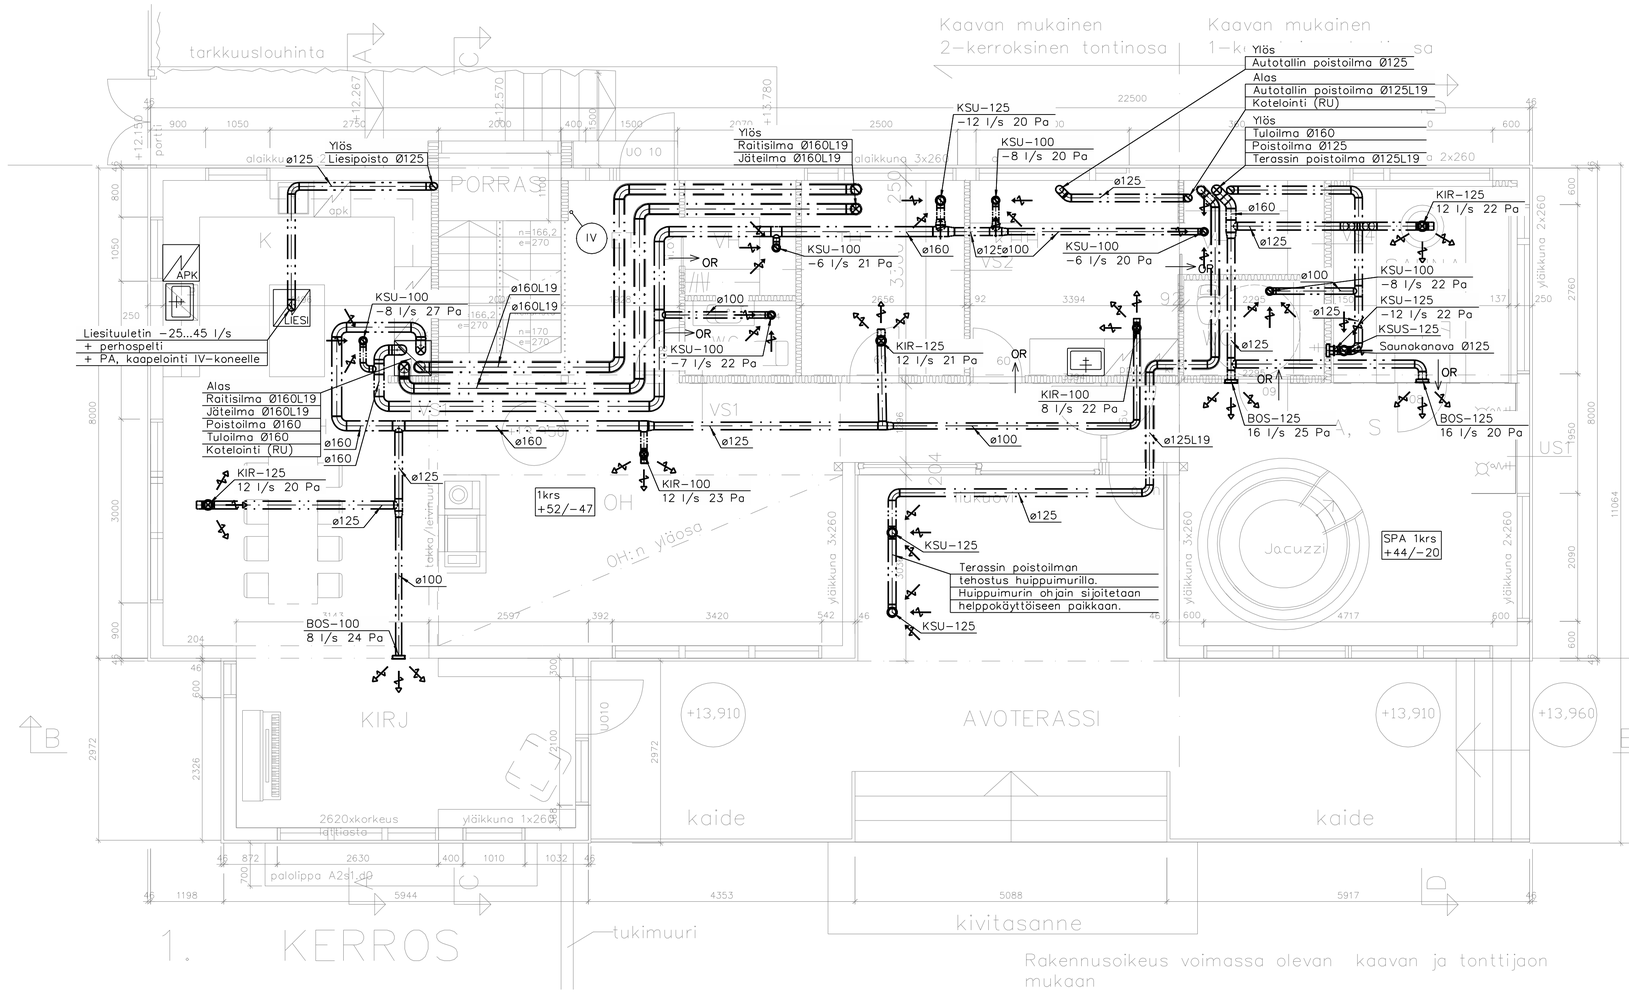
Kaavan mukainen
2-kerroksinen tontinosa
Kaavan mukainen
1-kerroksinen tontinosa
tarkkuuslouhinta
PORRAS
apk
K
APK
LIESI
Liesituuletin -25...45 l/s
+ perhospelti
+ PA, kaapelointi IV-koneelle
IV
Ylös
Liesipoisto Ø125
alaikku ø125
KSU-100
-8 l/s 27 Pa
ø160L19
ø160L19
Alas
Raitisilma Ø160L19
Jäteilma Ø160L19
Poistoilma Ø160
Tuloilma Ø160
Kotelointi (RU)
ø160
ø160
KIR-125
12 l/s 20 Pa
ø125
takka/lieriömuuri
ø100
BOS-100
8 l/s 24 Pa
1krs
+52/-47
KIR-100
12 l/s 23 Pa
ø125
OH:n yläosa
Ylös
Raitisilma Ø160L19
Jäteilma Ø160L19
alaikkuna 3x26
KSU-100
-6 l/s 21 Pa
ø160
OR
ø100
KSU-100
-7 l/s 22 Pa
KSU-125
-12 l/s 20 Pa
KSU-100
-8 l/s 20 Pa
ø125
ø125ø100
KSU-100
-6 l/s 20 Pa
KIR-125
12 l/s 21 Pa
KIR-100
8 l/s 22 Pa
ø100
ø125L19
VS1
VS2
Ylös
Autotallin poistoilma Ø125
Alas
Autotallin poistoilma Ø125L19
Kotelointi (RU)
Ylös
Tuloilma Ø160
Poistoilma Ø125
Terassin poistoilma Ø125L19
ø160
ø125
KIR-125
12 l/s 22 Pa
KSU-100
-8 l/s 22 Pa
KSU-125
-12 l/s 22 Pa
KSUS-125
Saunakanava Ø125
ø125
ø100
ø125
BOS-125
16 l/s 25 Pa
BOS-125
16 l/s 20 Pa
yläikkuna 2x260
TURKU
ø125
KSU-125
Terassin poistoilman
tehostus huippuimurilla.
Huippuimurin ohjain sijoitetaan
helppokäyttöiseen paikkaan.
KSU-125
yläikkuna 3x260
Jacuzzi
SPA 1krs
+44/-20
yläikkuna 2x260
BOS-100
8 l/s 24 Pa
KIRJ
VU010
+13,910
AVOTERASSI
+13,910
+13,960
2620xkorkeus
lattiasta
yläikkuna 1x260
kaide
kaide
palolippa A2s1 d0
kivitasanne
tukimuuri
1. KERROS
Rakennusoikeus voimassa olevan kaavan ja tonttijaon mukaan