

Lämpöputkien asennuksessa tulee noudattaa RYL 2002:n, Suomen rakentamismääräyskokoelman ja paikallisen viranomaisen ohjeita ja määräyksiä.

Lämpölinjojen eristykset LVI 50-10345 ohjekortin mukaan.

Putkistojen läpiviennit rakenteista tehdään LVI 12-10217 ohjekortin mukaan.

Palokatkot erillisen palokatkosuunnitelman mukaan.


Lattialämmityksen putkitus ja tasapainotuslaskelmat lattialämmitystoimitajan suunnitelman mukaan. Suunnitelma laaditaan lämpöhäviölaskelman perusteella ja hyväksytetään kohteen vastuullisella LVI-suunnittelijalla.

Lattialämmityksen jakotukkiin asennetaan sulut, säätöventtiili ja ilmausventtiili.

Jakotukit asennetaan jakotukkikaappiin, jakotukkien alle vuotovesikaukalot ja vuodonilmaisinetkut (PU).

Lämpö ja vesijohtonousut kerrosnousun kohdalla varustetaan kerroksittain vuodonilmaisulla.

Lattialämmitysjärjestelmän kokonaissäätö, runkoputkistot + liitokset jakotukkeihin (PU).

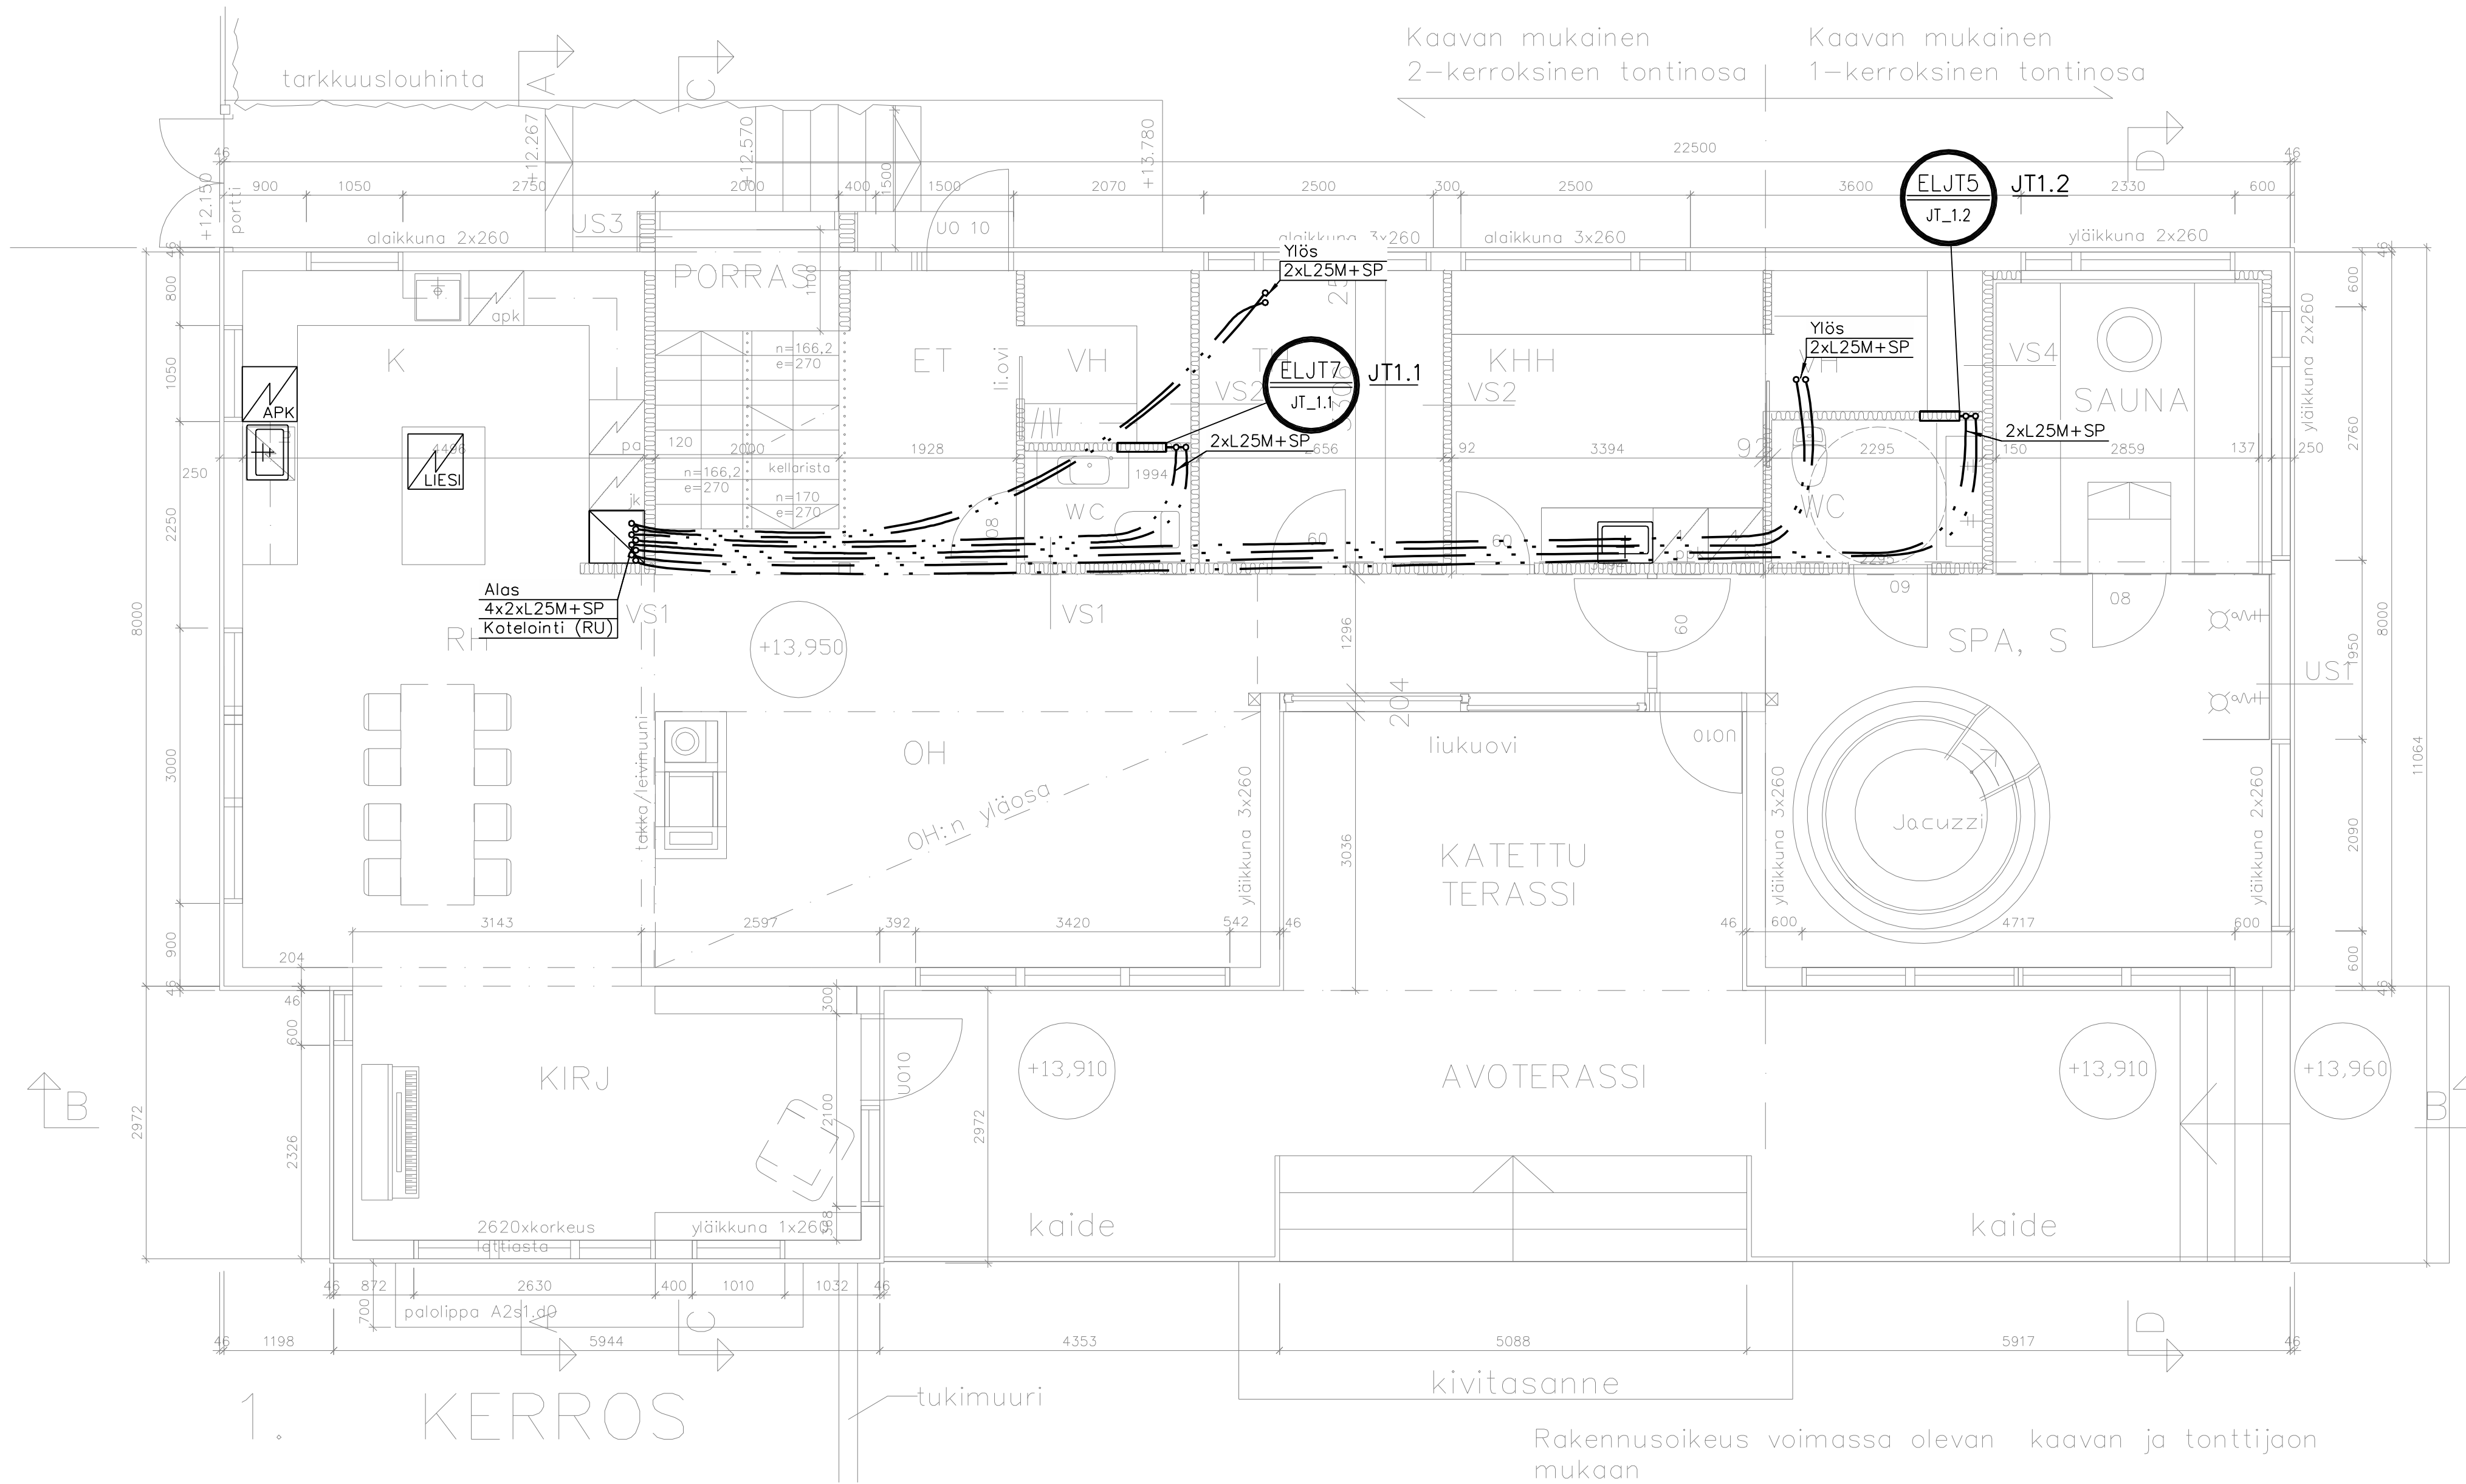

Kaavan mukainen 2-kerroksinen tontinosa  
Kaavan mukainen 1-kerroksinen tontinosa

1. KERROS

Rakennusoikeus voimassa olevan kaavan ja tonttijaon mukaan