



Salaojan tarkastuskaivo

MX-koodi:
a208850 - 1000mm korkea
a208860 - 1330mm korkea

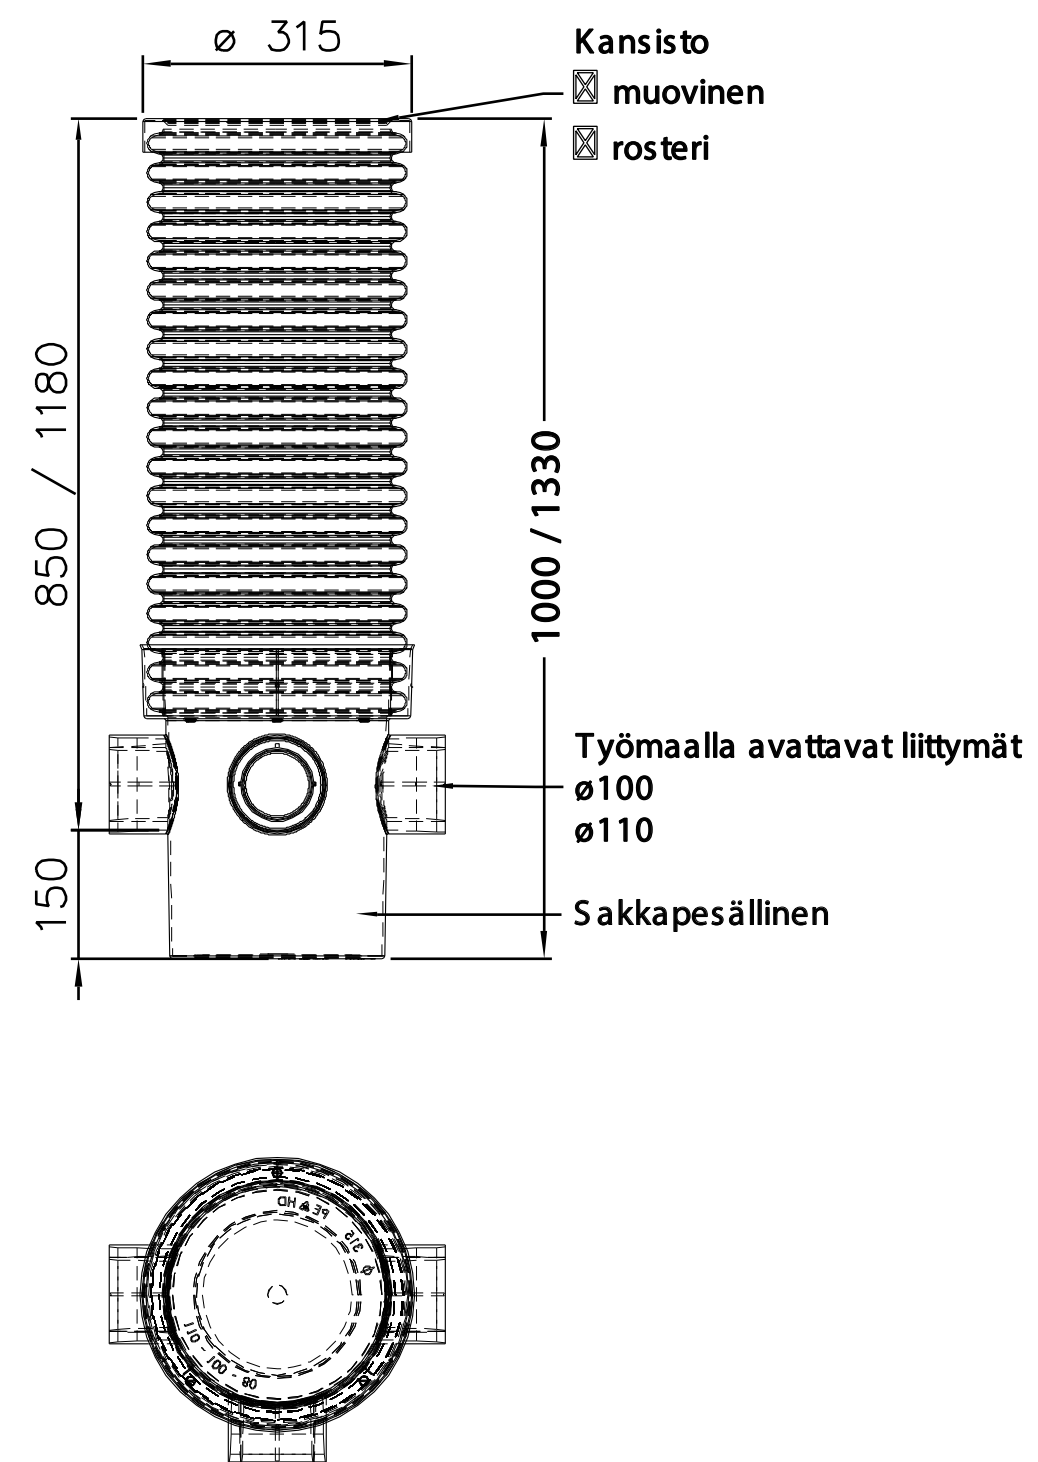


Sadevesisuppilo 315/110mm

MX-koodi 2830521

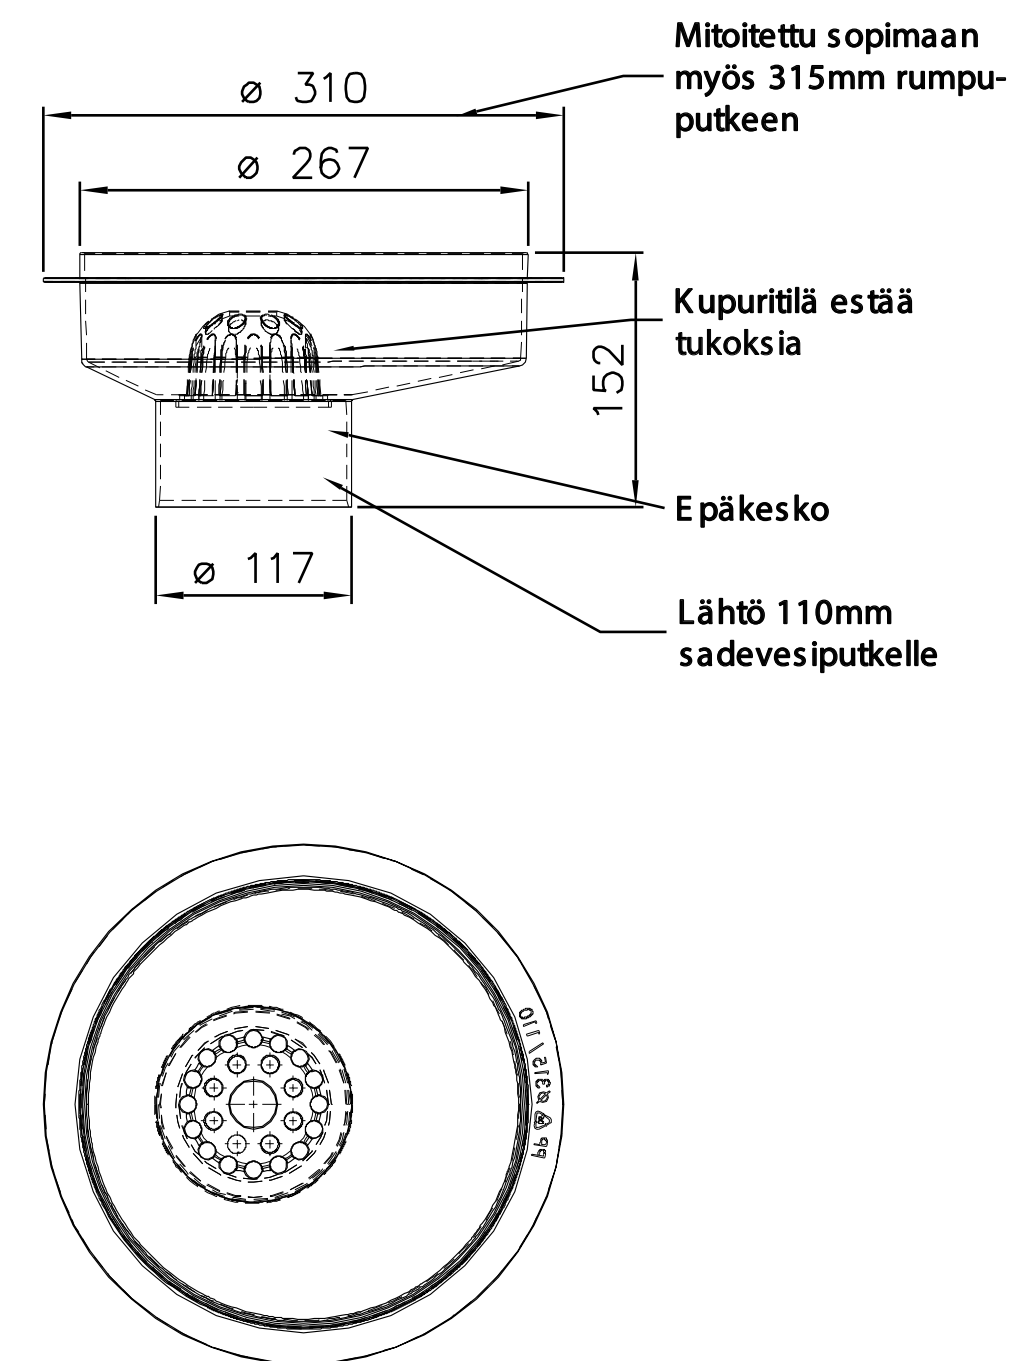

Viemärin tarkastuskaivopaketti

Mx-koodi, viemäri liittymät
a208450 - ø110
a208445 - ø160
a208440 - ø200

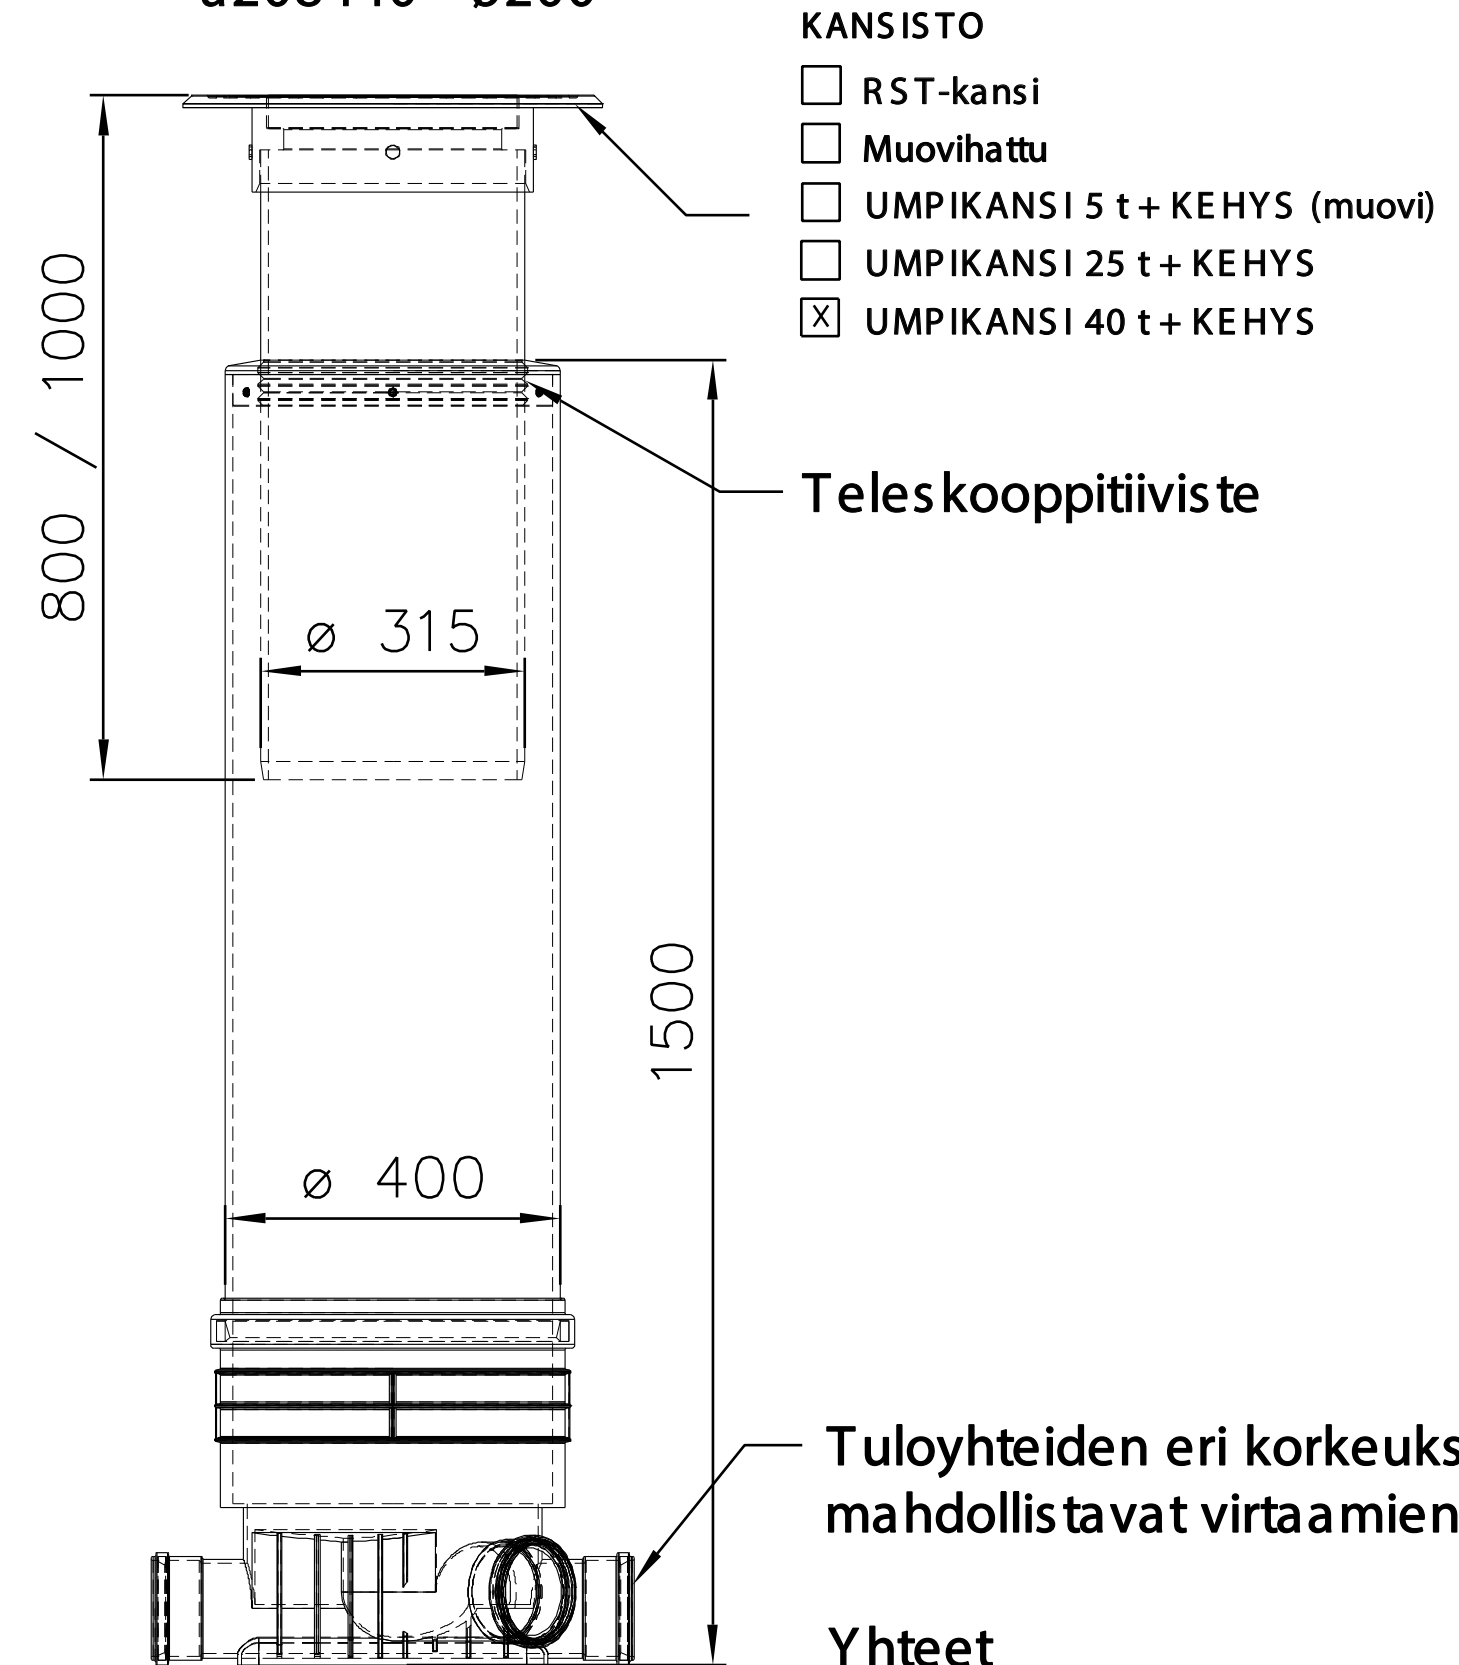

- KANSISTO**
- RST-kansi
 - Muovihattu
 - UMPIKANSI 5 t+ KEHYS (muovi)
 - UMPIKANSI 25 t+ KEHYS
 - UMPIKANSI 40 t+ KEHYS

- Yhteet**
- ø110
 - ø160
 - ø200

Vesi- ja viemäriputkien asennuksessa tulee noudattaa ympäristöministeriön asetusta rakennusten vesi- ja viemärilaitteistoista (1047/2017), RYL 2002:n ja paikallisen viranomaisen ohjeita ja määräyksiä.

RK = Rännikaivo

TK = Tarkastuskaivo umpikannella

Rakennusten alla vesijohto asennettava suojaputkeen.

Sadevesiviemäriputkena käytetään Sadevesiputkea Ø 110 mm.

Rännikaivojen tarkat paikat ja lukumäärät varmistetaan kattovesisuunnitelmasta.

Salaojat padotusventtiiliin kautta avo-ojaan.

Kohde liitetään kunnallistekniikkaan. Korot määritetään työmaalla.

