



VESI- JA VIEMÄRIKALUSTEET									
TUNNUS	KPL	NIMITYS	OSAT	LVI-NUMERO	KV	LV	V	I/s	kPa
EH1	1	Erikoishano	Oros mökkihano		12			0,2/0	180
LK3	1	Lattiakaivo	ÖEK				110	0/0,6	
VP1	1	Vesipostiventtiili	Oros Vesipostiventtiili 431015 L=250-400 mm	2934115	18			0,2/0	160

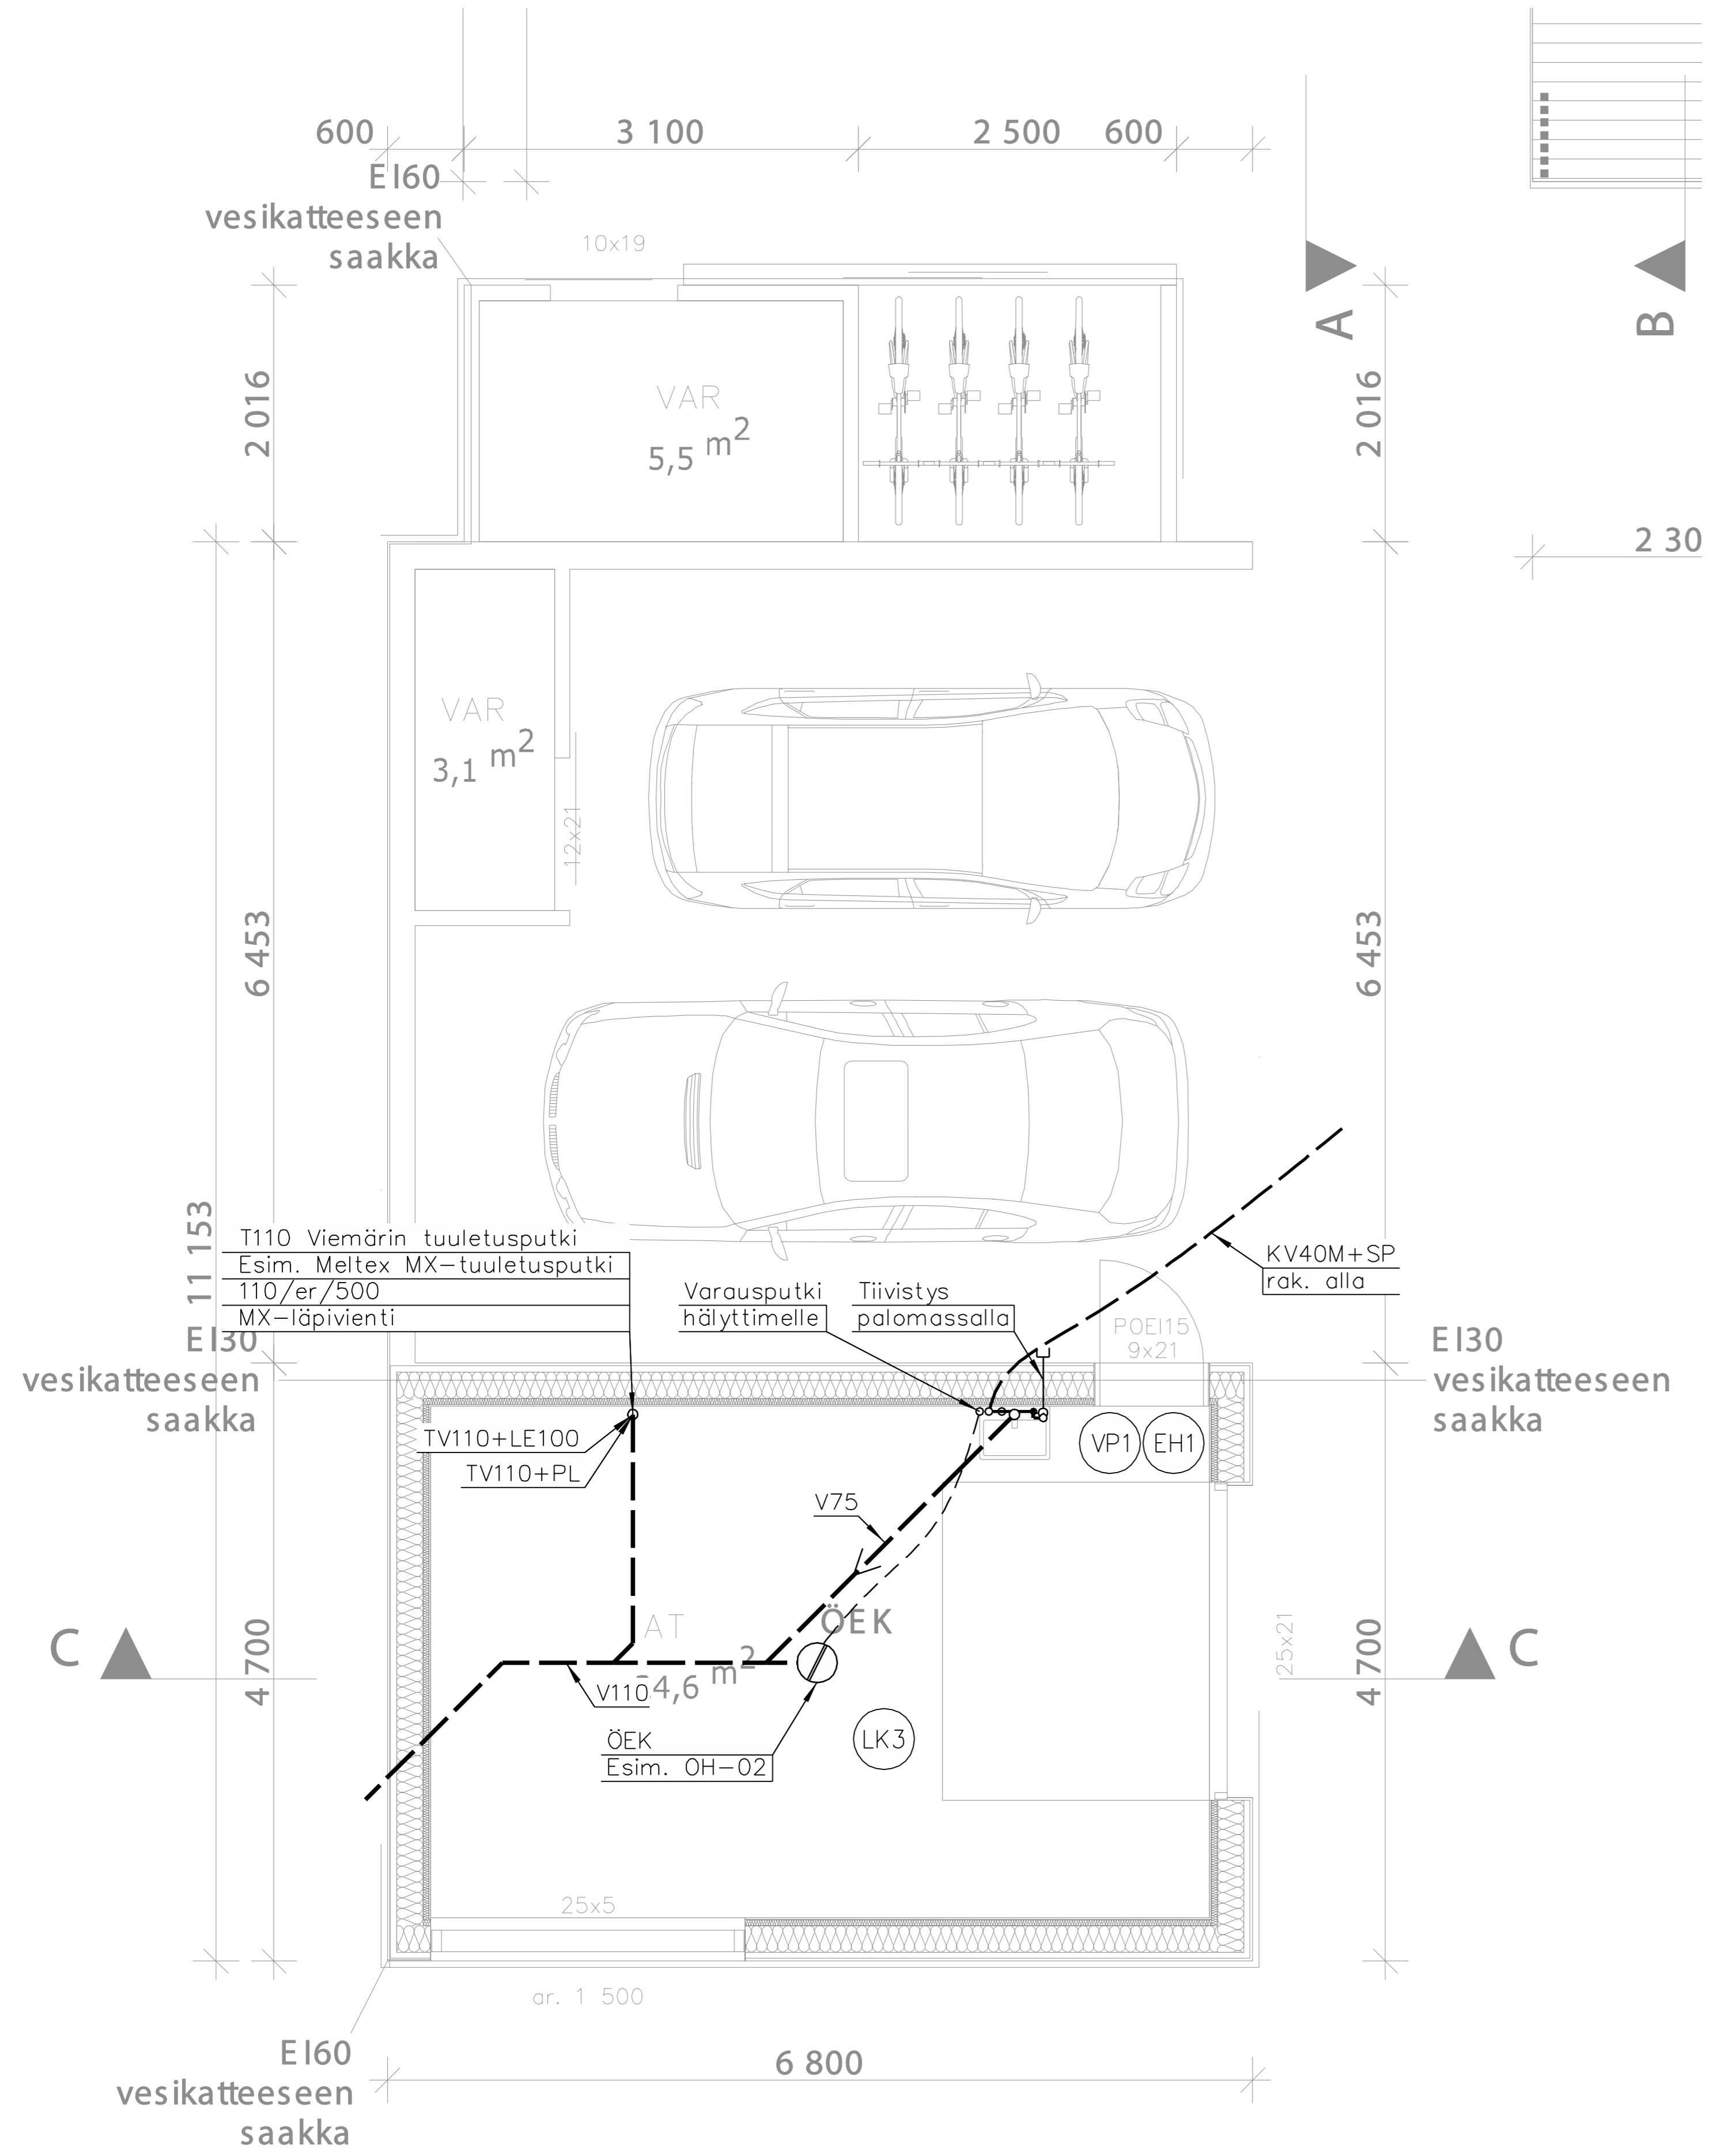

Öljynerotuskaivo OH-02 MX-koodi a208810

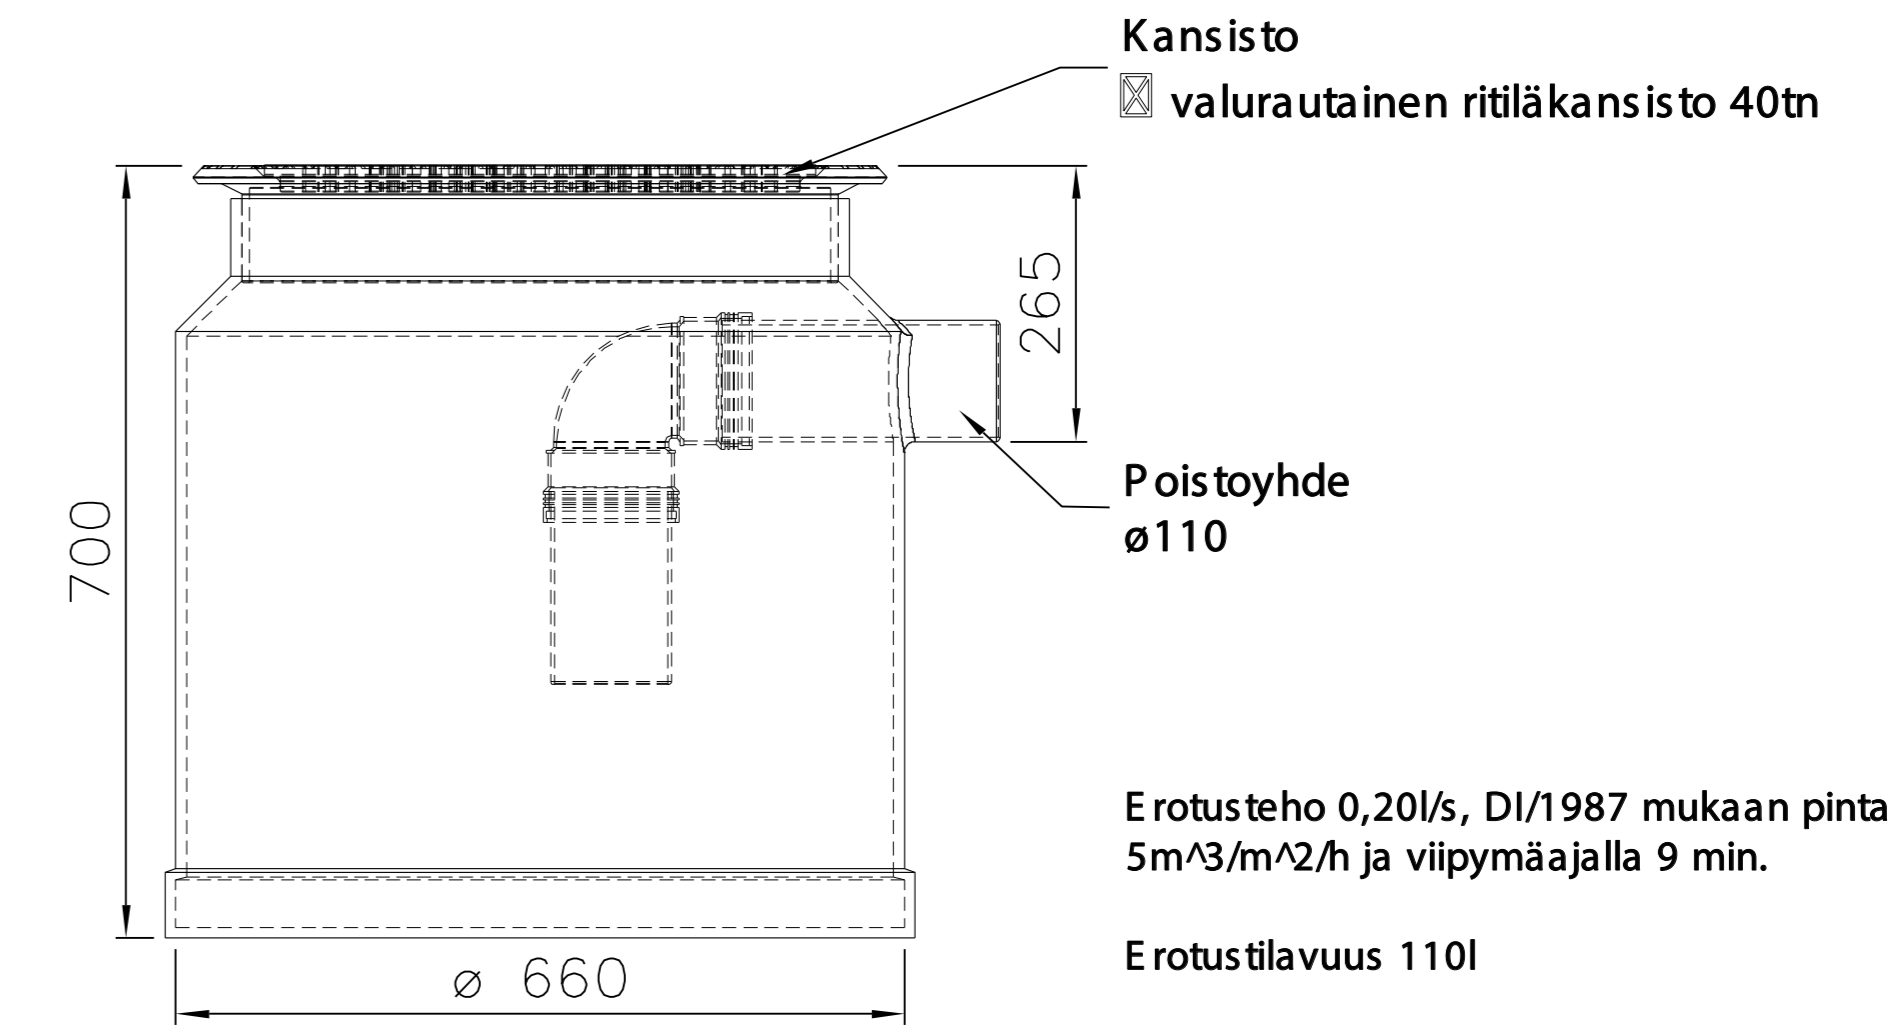

Erotusteho 0,20l/s, DI/1987 mukaan pintakuormalla
5m³/m²/h ja viipymäajalla 9 min.
Erotustilavuus 110l

25.42 m