
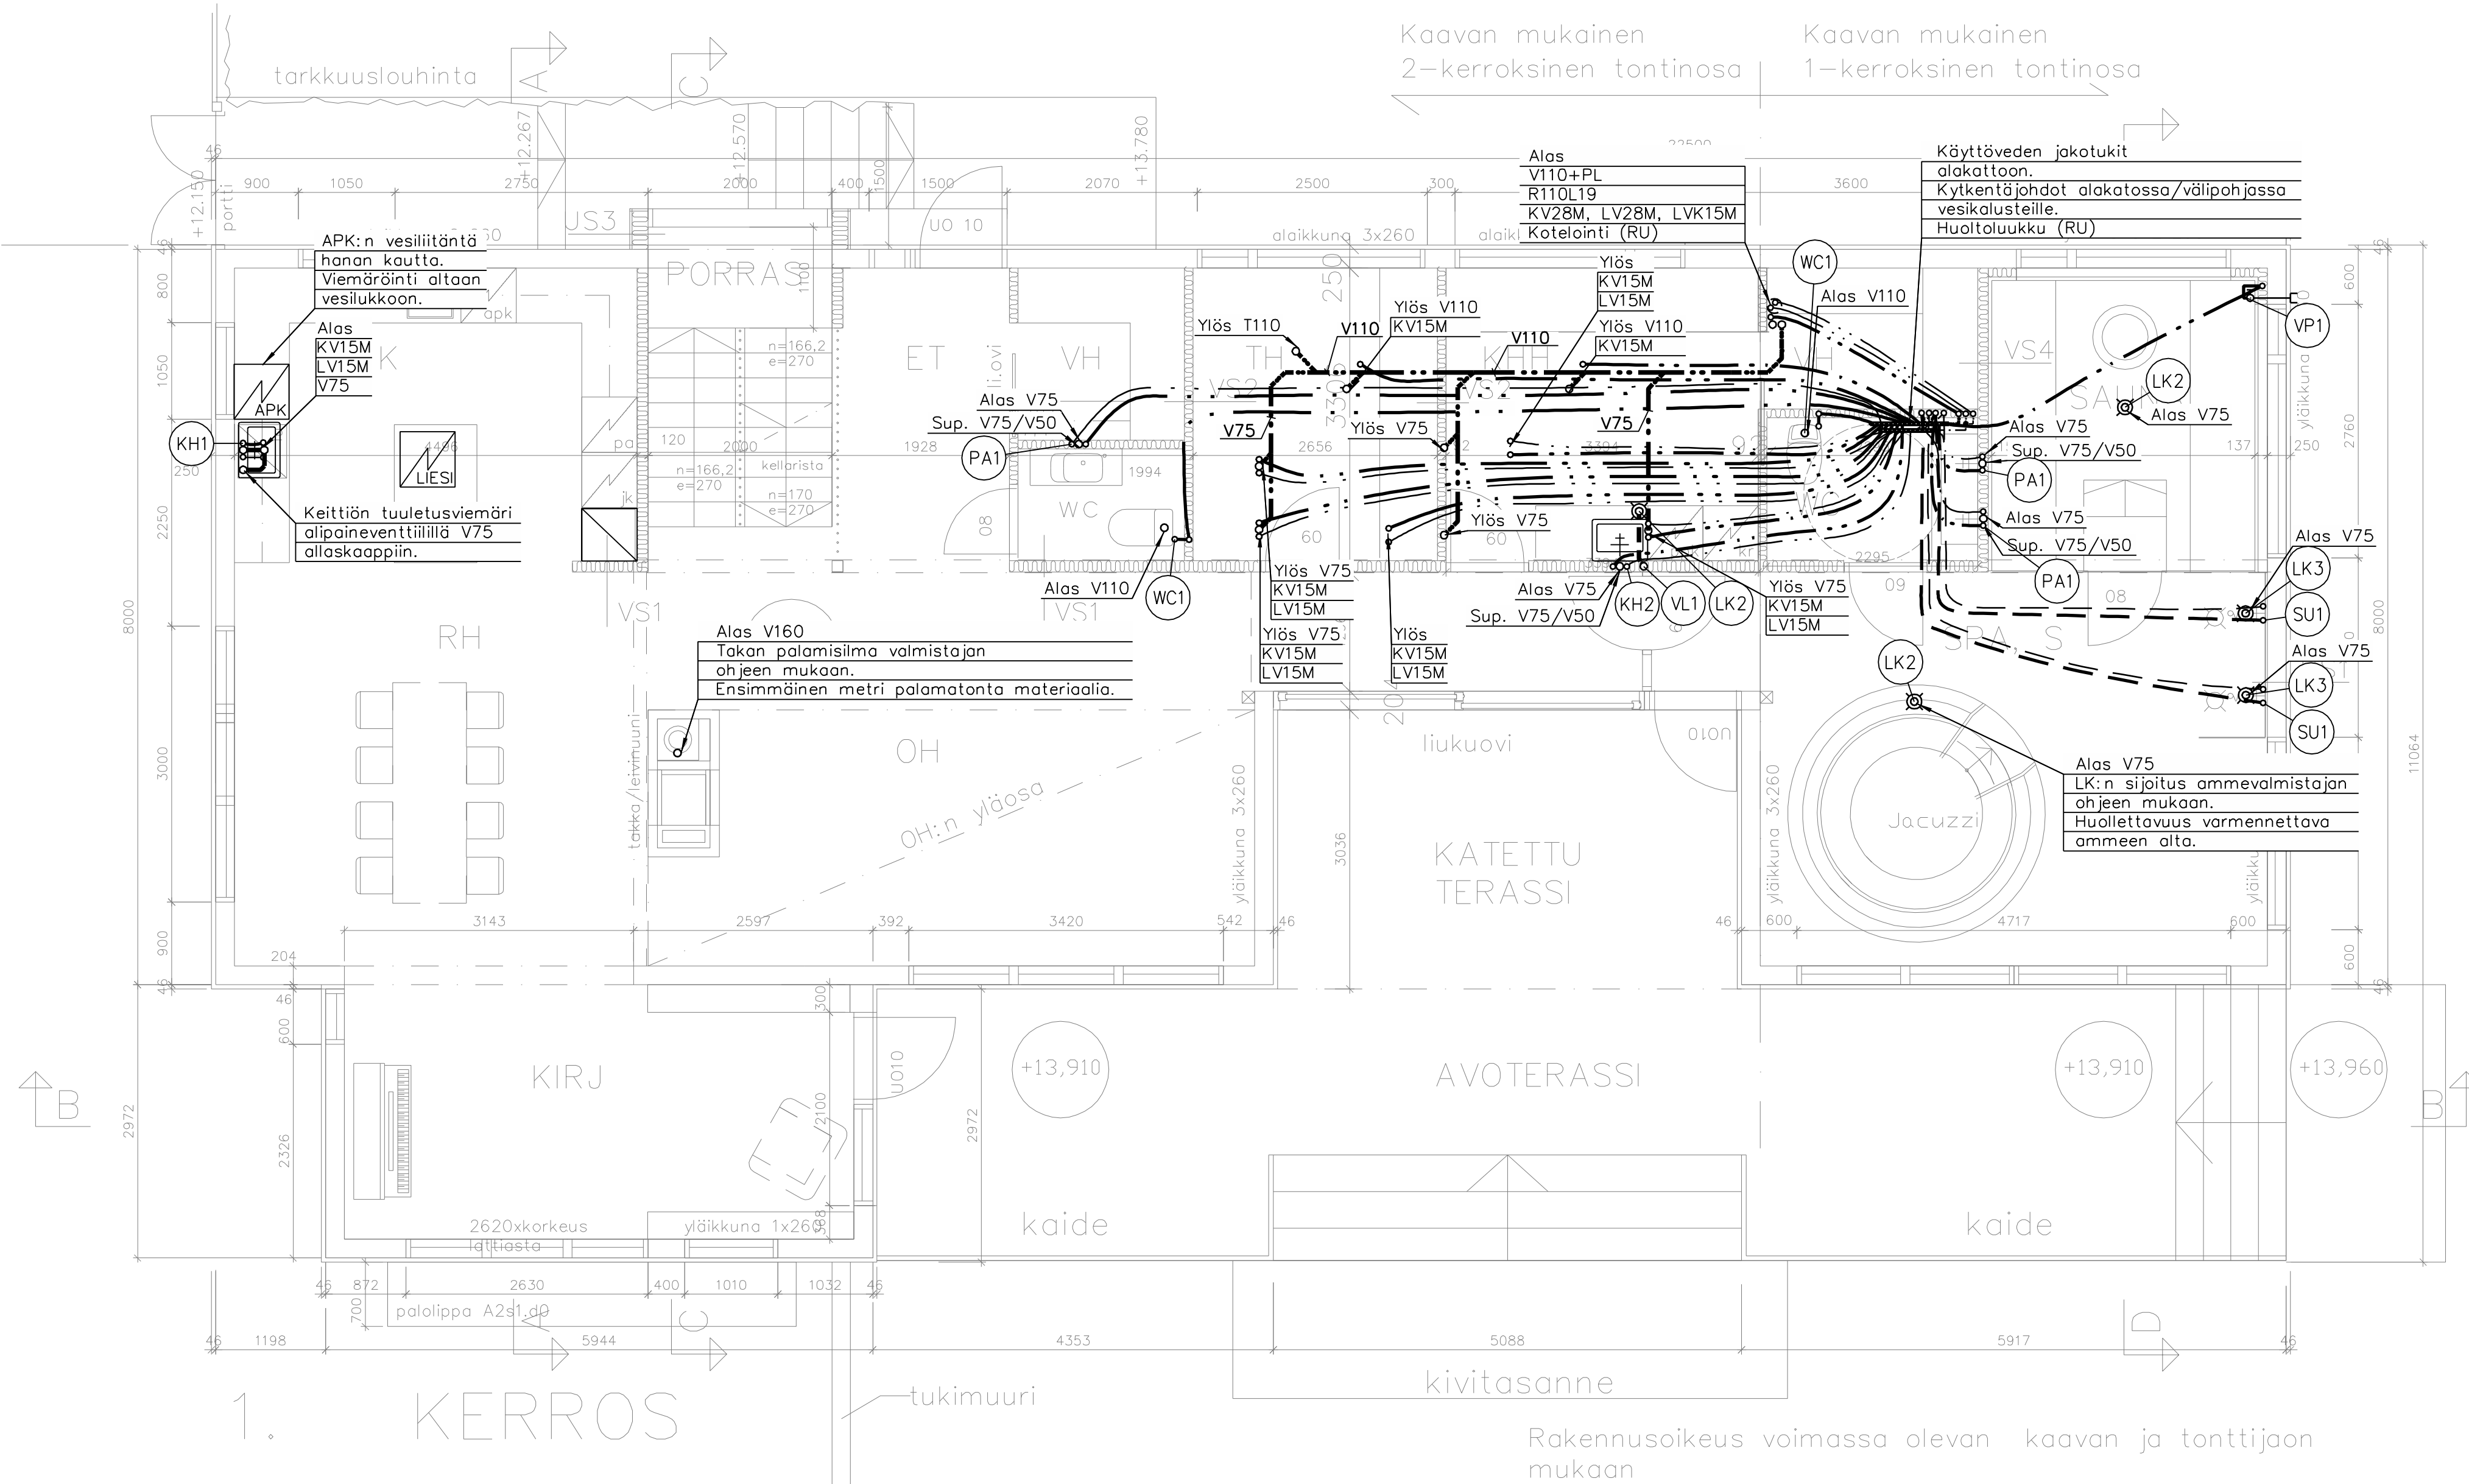


Seinän sisään asennettavan viemärin periaatekuva

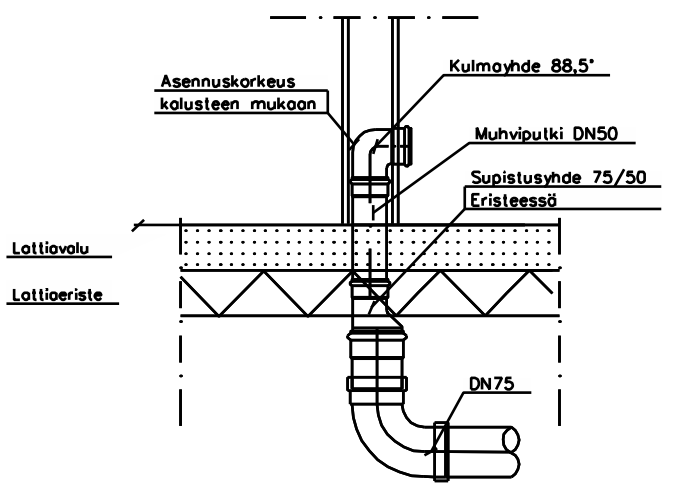

Kaavan mukainen  
2-kerroksinen tontinosa

Kaavan mukainen  
1-kerroksinen tontinosa

Käytävien jakotukit  
alakattoon.  
Kytkenäjohto alakatossa/välipohjassa  
vesikalustelle.  
Huoltaluukku (RU)

Alas V75  
LK:n sijoitus ammevalmistajan  
ohjeen mukaan.  
Huollettavuus varmennettava  
ammeen alta.

Alas V160  
Takan palamisilma voimistajan  
ohjeen mukaan.  
Ensimmäinen metri palamatonta materiaalia.

APK:n vesiliitäntä  
hunan kautta.  
Viemärinti altaan  
vesilukkaan.

Keittiön tuuletusviemäri  
alipaineventtiilillä V75  
alaskaappiin.

Alas  
V110+PL  
R110L19  
KV28M, LV28M, LVK15M  
Kotelointi (RU)